
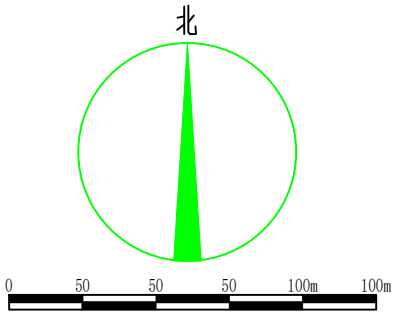


会 签 栏 COUNTER SIGN		暖 通 HVAC	电 气 ELECTRICAL
建 筑 ARCHITECTURE	结 构 STRUCTURE	给 排 水 WATER	

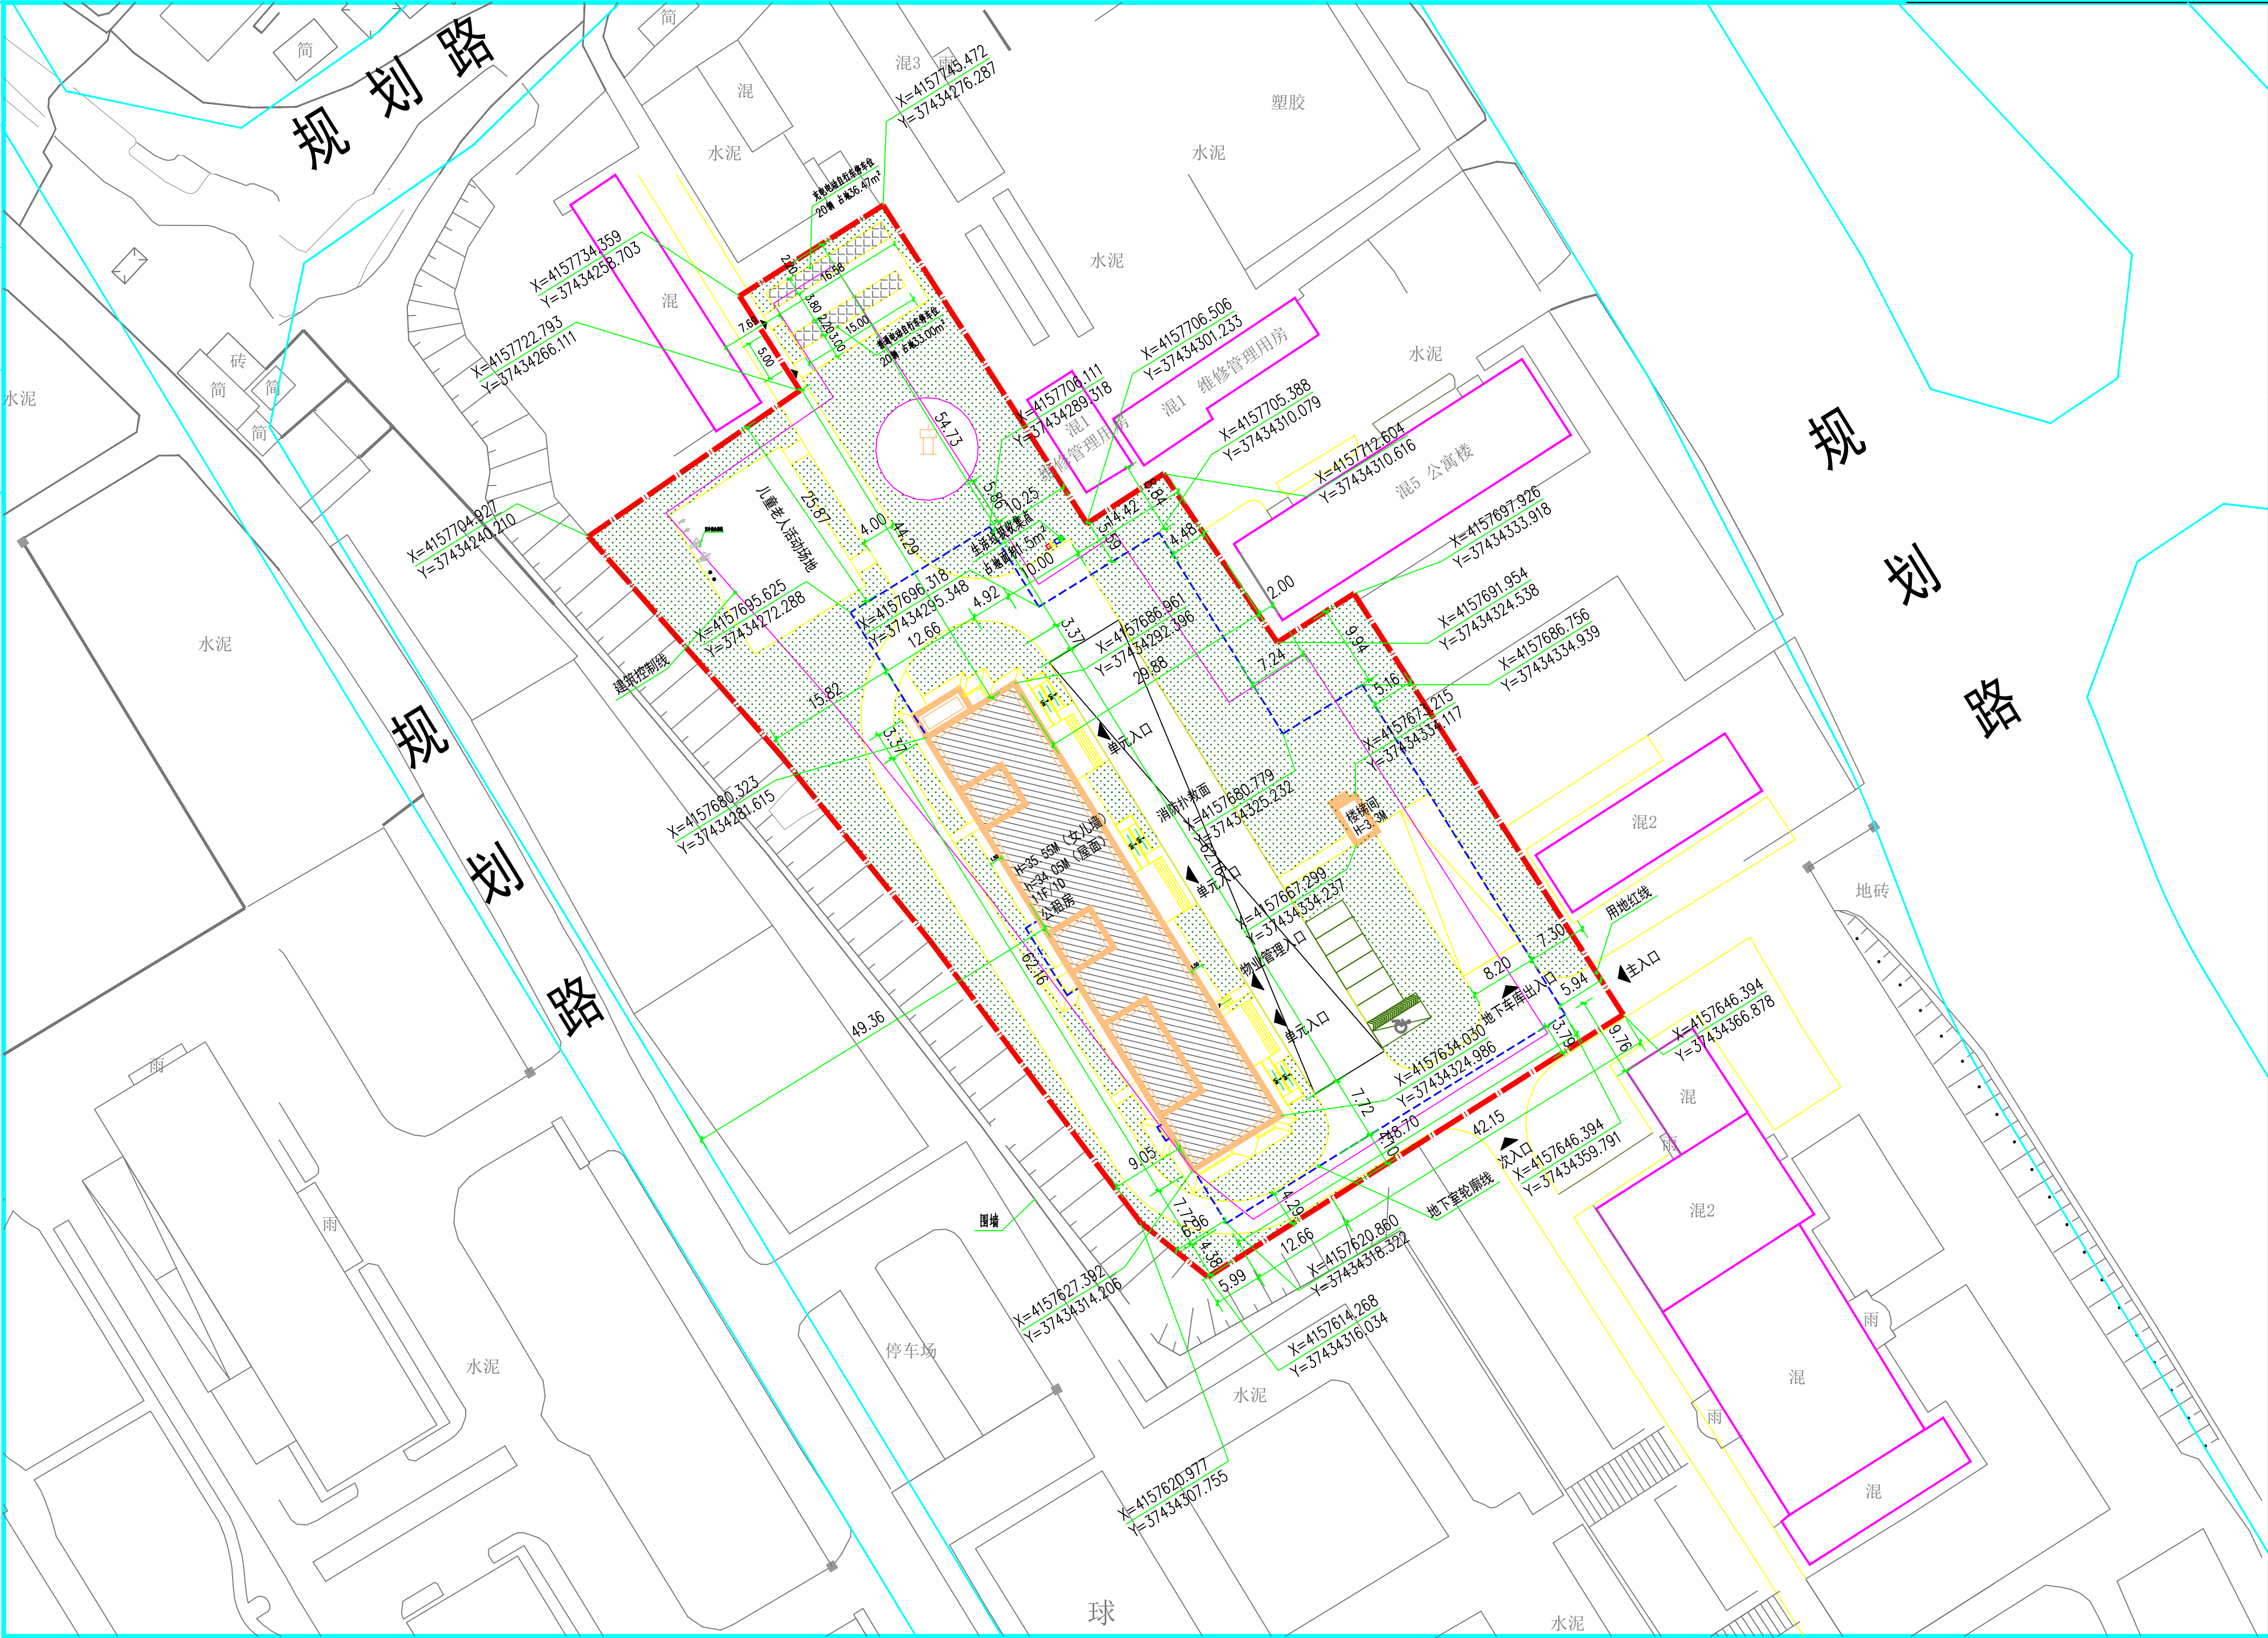

- 新建建筑
- 绿 化
- 用地红线
- 道 路
- 建筑控制线
- 现状建筑
- 地下室轮廓线
- 出入口

综合技术经济指标

陕西省现代建筑设计研究院有限公司
SHAANKI MODERN ARCHITECTURAL DESIGN &
RESEARCH INSTITUTE CO.,LTD
西安市浐灞生态区兴泰七街168号 710021
No.168 Xingtai 7TH Street, Chanya
Ecological District, Xi'an
Tel: 029-81712696
工程设计资质:
建筑、纺织、印染 甲级
市政、风景园林、环境工程 乙级
证书编号: A261128410
城乡规划编制 乙级
证书编号: [陕]城规编第(142004)号

合作设计单位 CO-OPERATED WITH

出图章 SEAL FOR ISSUE

注册章 REGISTRATION SEAL

备 注 NOTES

项目名称 PROJECT NAME

缓德站区公租房

子项名称 SUB PROJECT

公租房

图 名 DRAWING TITLE

总平面图

项目负责人 PROJECT MANAGER	李澎	李澎
审 定 APPROVED	刘冰	刘冰
审 核 REVIEWED	刘冰	刘冰
专业负责人 DISCIPLINE LEADER	刘煜	刘煜
校 对 CHECKED	刘煜	刘煜
设 计 DESIGNED	王保	王保
所 长 DIRECTOR	刘冰	刘冰

设计号 PROJECT NO.: 24-01-069

版本号 VER. NO.	01	阶 段 PHASE	报批
比 例 SCALE	1:500	专 业 DISCIPLINE	建筑
日 期 DATE	2024.08	图 号 DR. NO.	01