



绥德县2025年度第五批次农用地转用和土地征收（2023年度）

勘测定界图

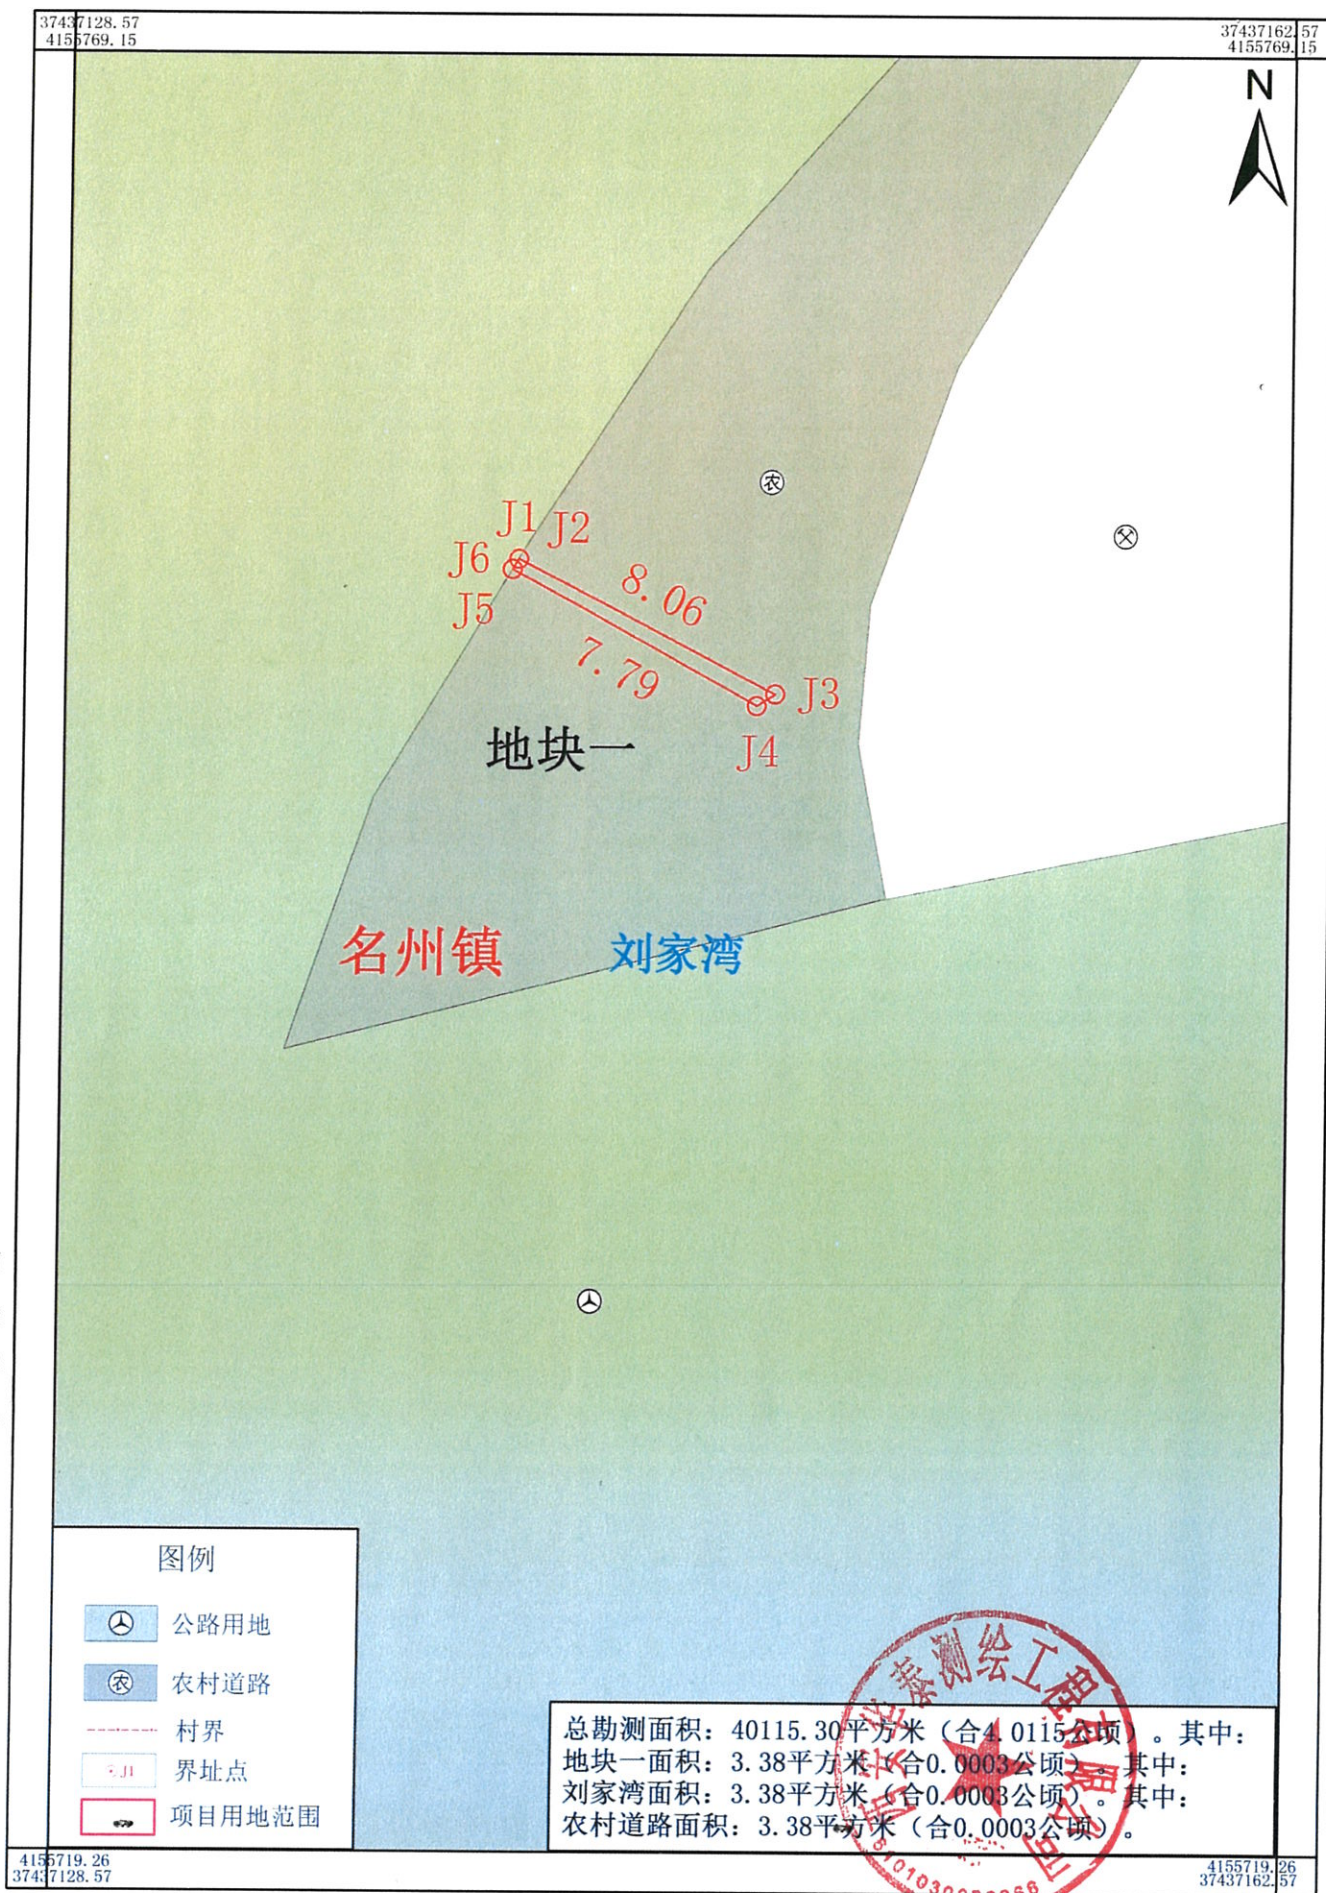


绥德县2025年度第五批次农用地转用和土地征收（2023年度）

勘测定界图

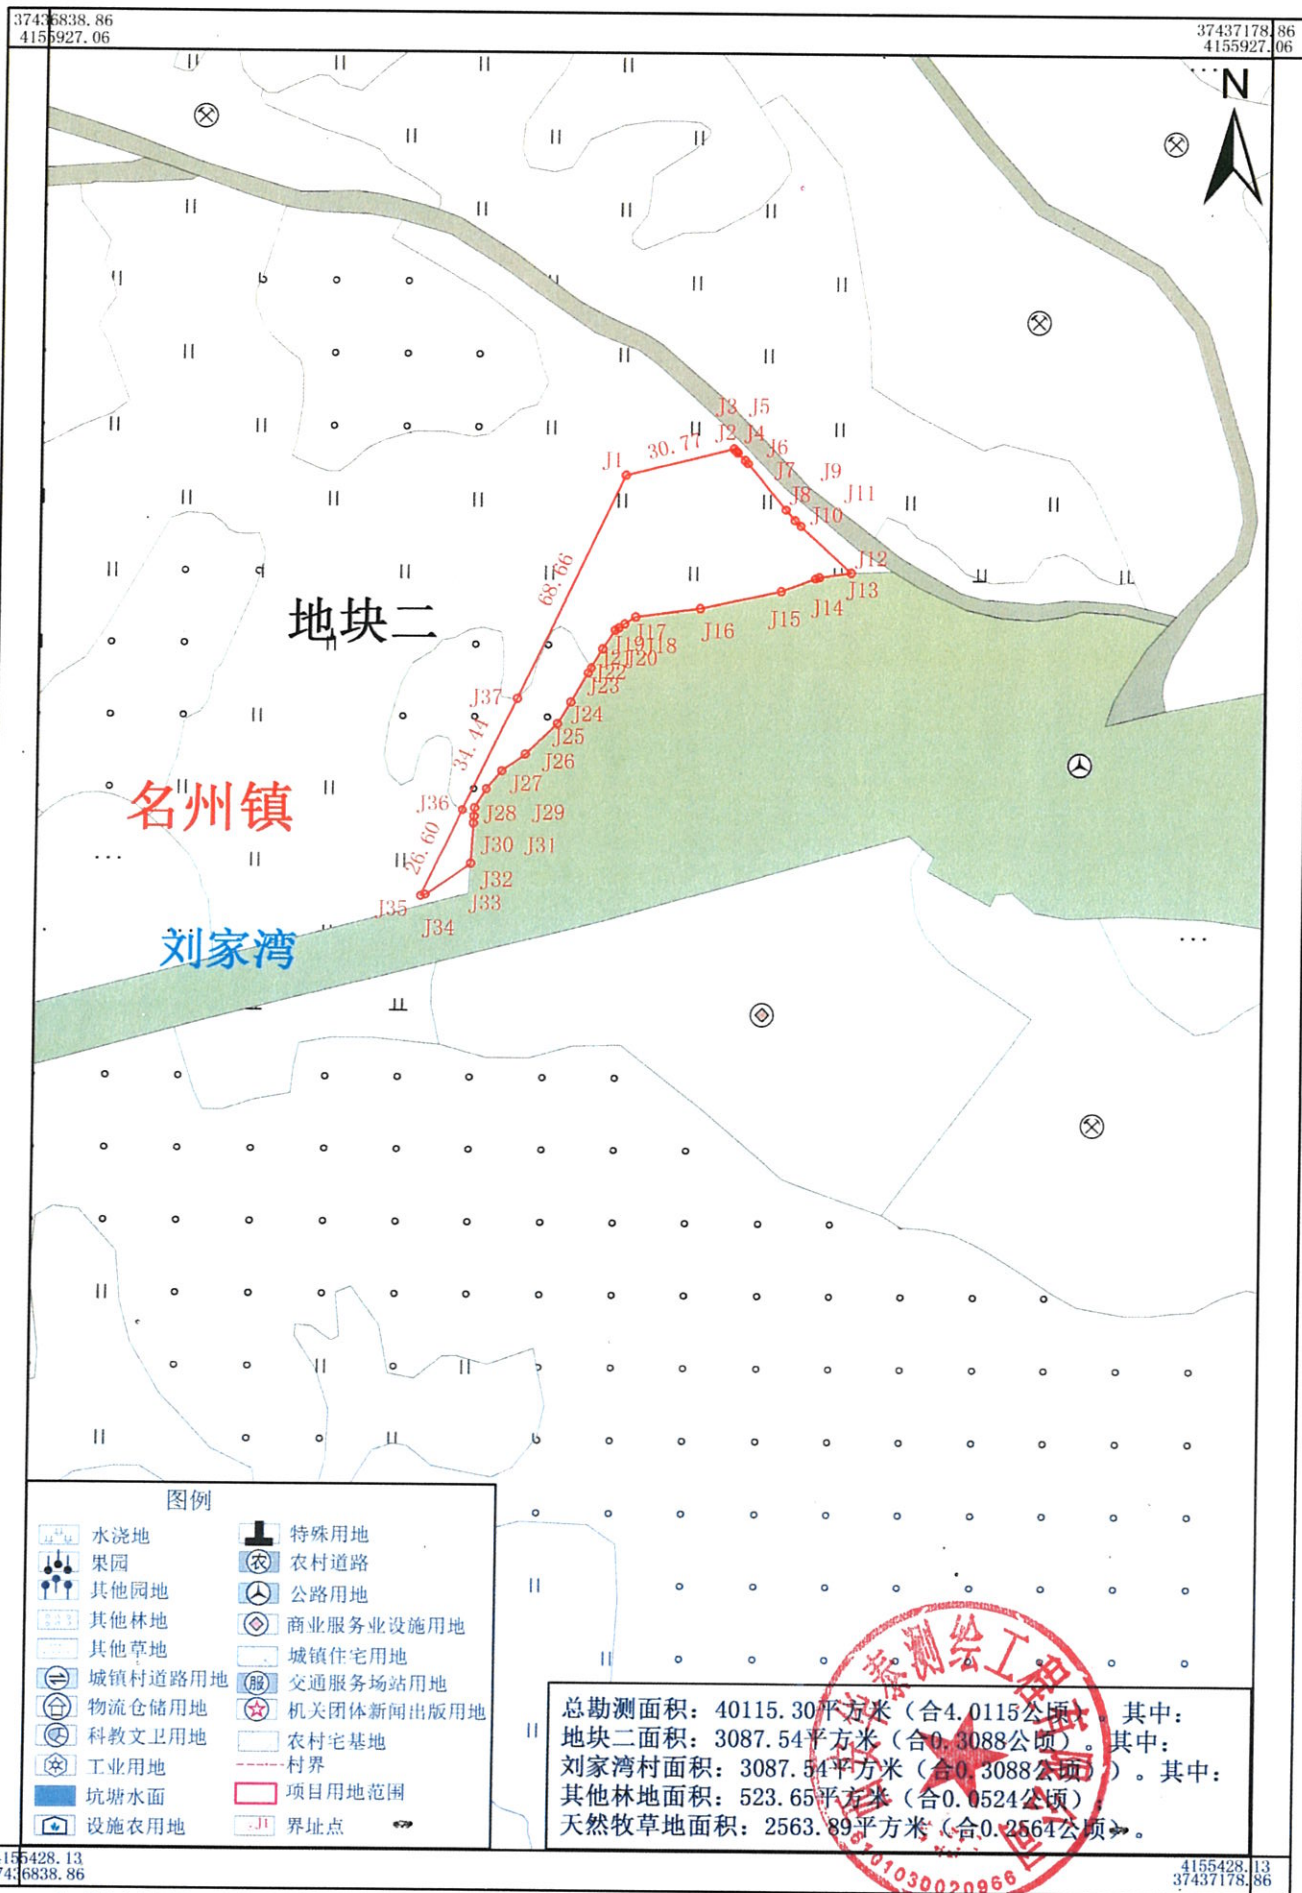


绥德县2025年度第五批次农用地转用和土地征收（2023年度）

勘测定界图

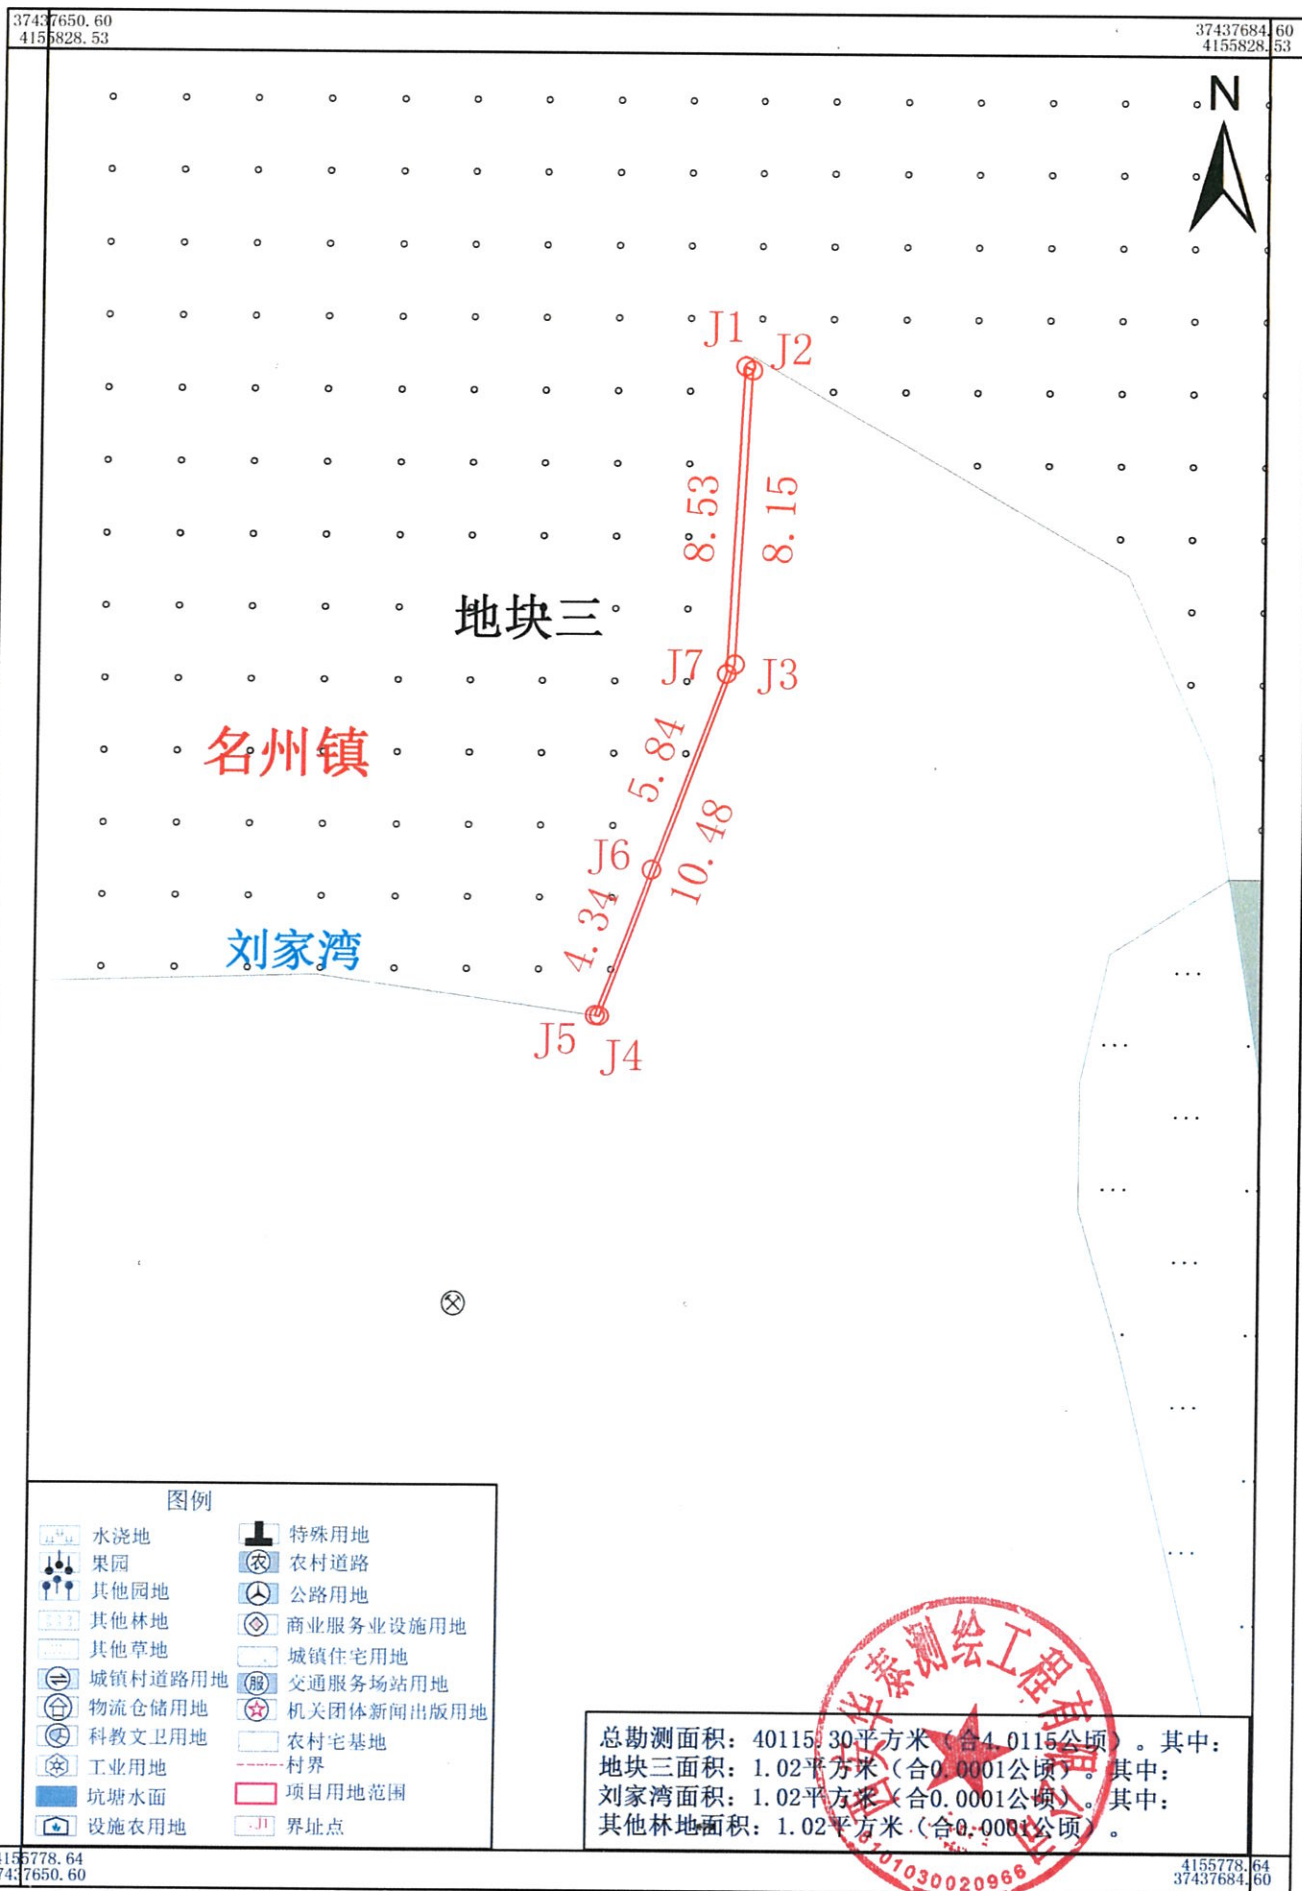

绥德县2025年度第五批次农用地转用和土地征收（2018年度）


勘测定界图

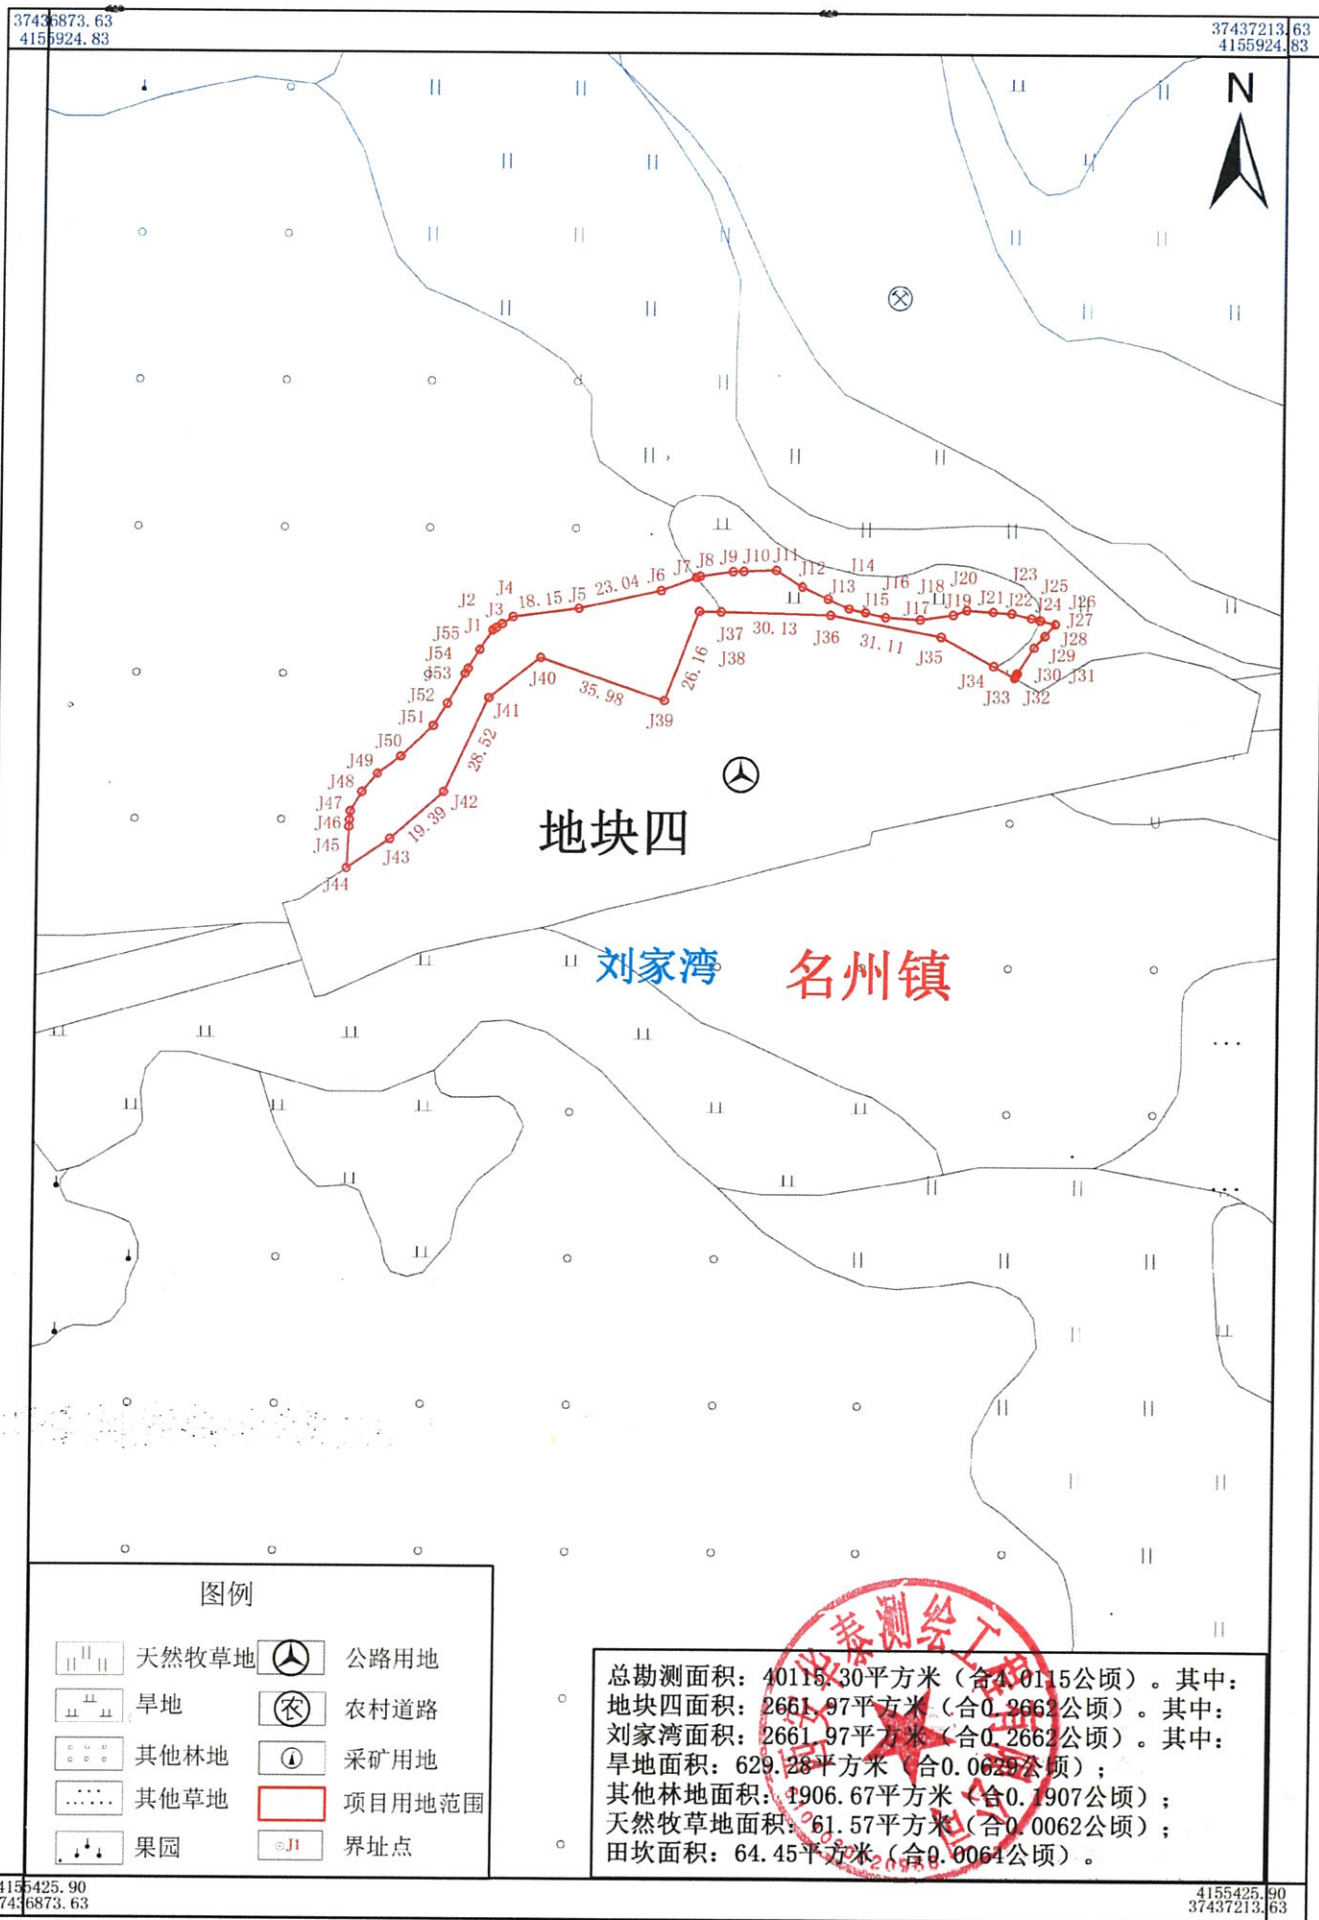

西安华泰测绘工程有限公司

绥德县2025年度第五批次农用地转用和土地征收（2018年度）

勘测定界图

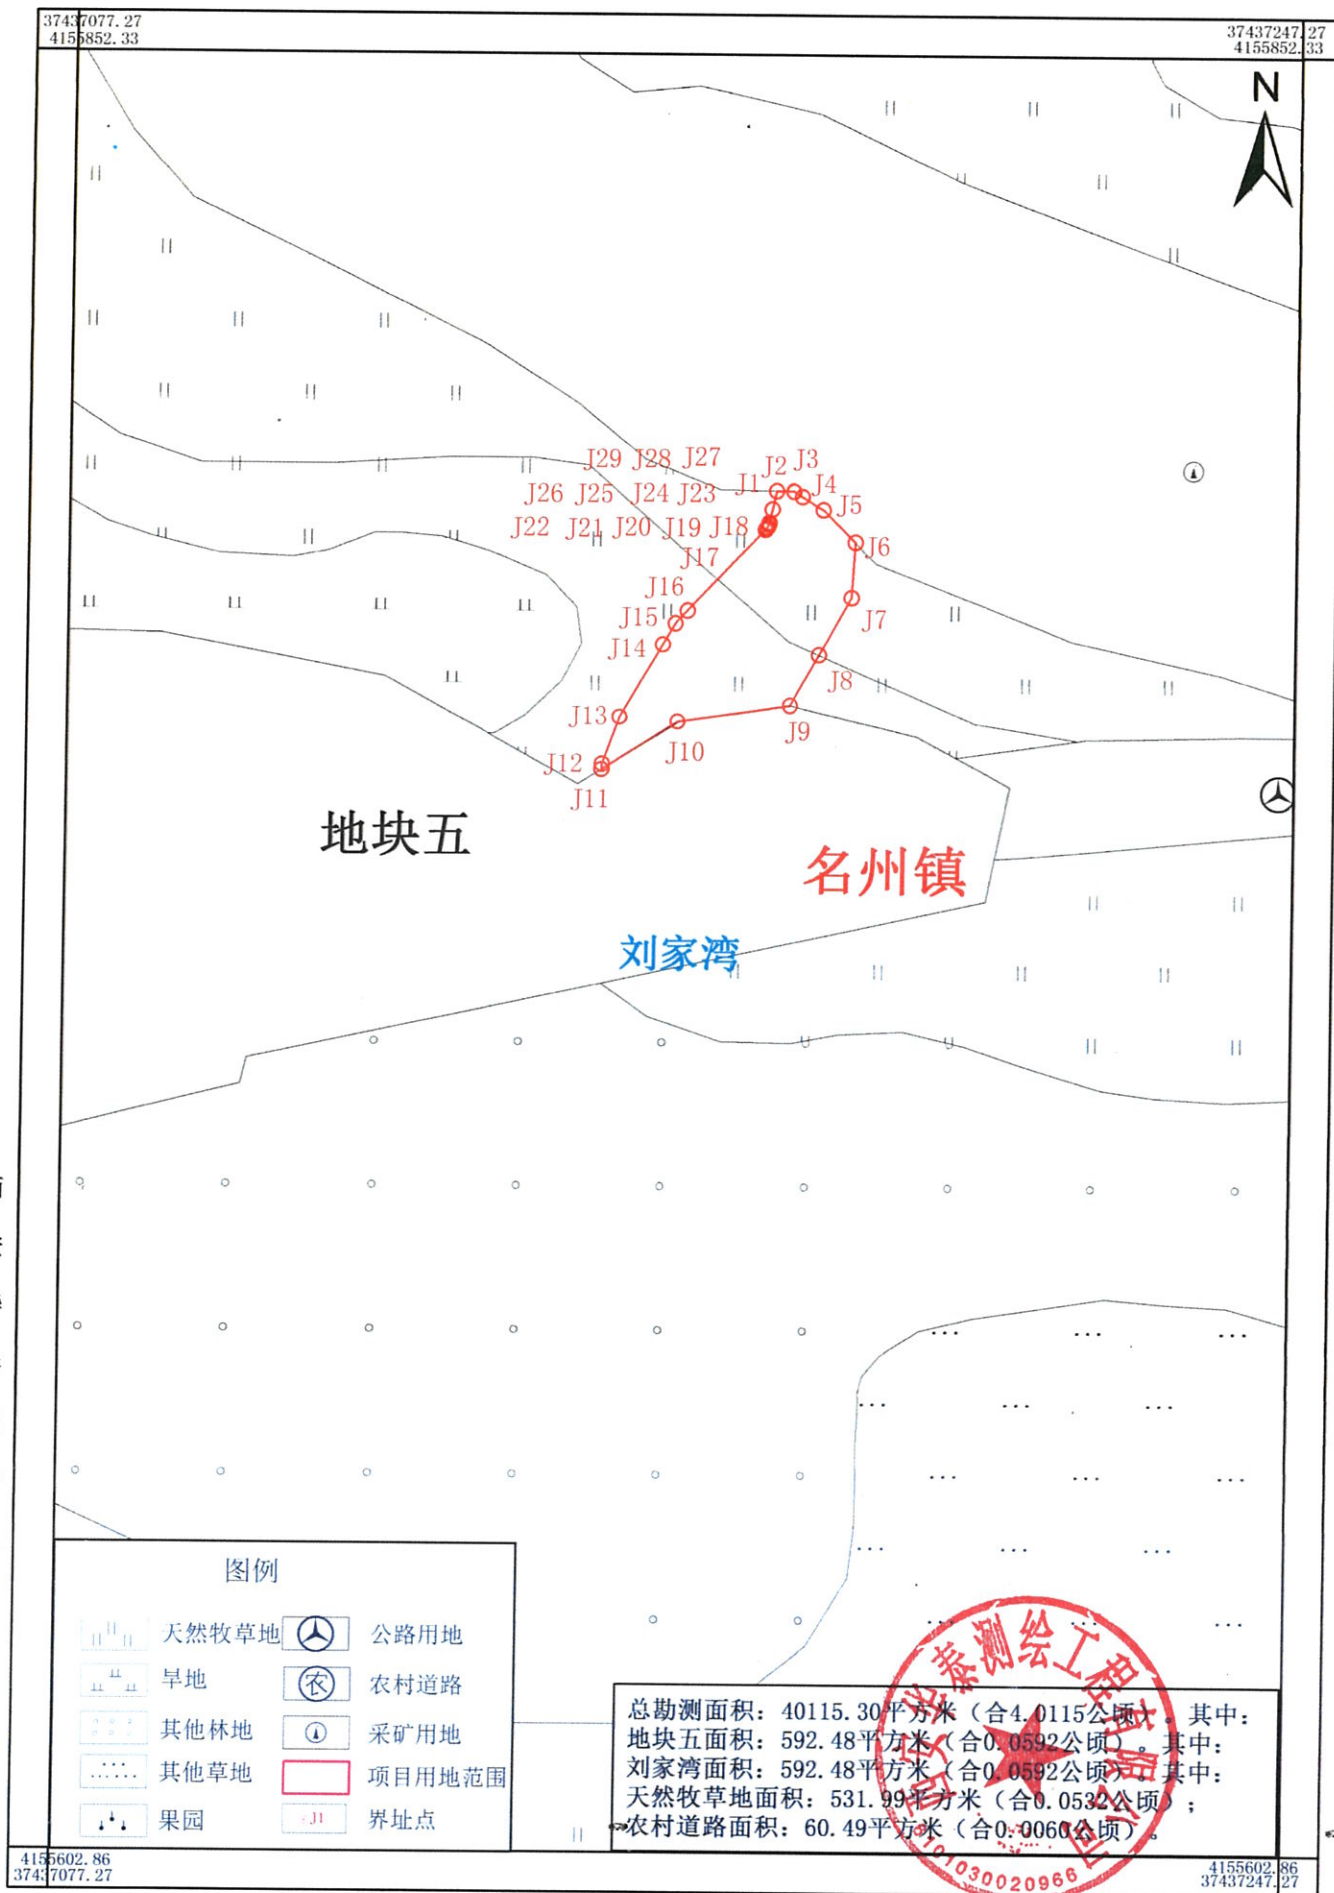


西安华泰测绘工程有限公司

2025年3月数字化制图
 2000国家大地坐标系
 2007年版图式

1: 1000

测量员：严昕龙
 绘图员：杨思迪
 检查员：马钰

勘测定界图

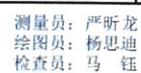

绥德县2025年度第五批次农用地转用和土地征收（2014年度）

勘测定界图

西安华泰测绘工程有限公司



4155426.42
37436868.94

4155426.42
37437208.94


2025年3月数字化制图
2000国家大地坐标系
2007年版图式

1: 2000

测量员：严昕龙
绘图员：杨思迪
检查员：马钰

绥德县2025年度第五批次农用地转用和土地征收（2009年度）


勘测定界图

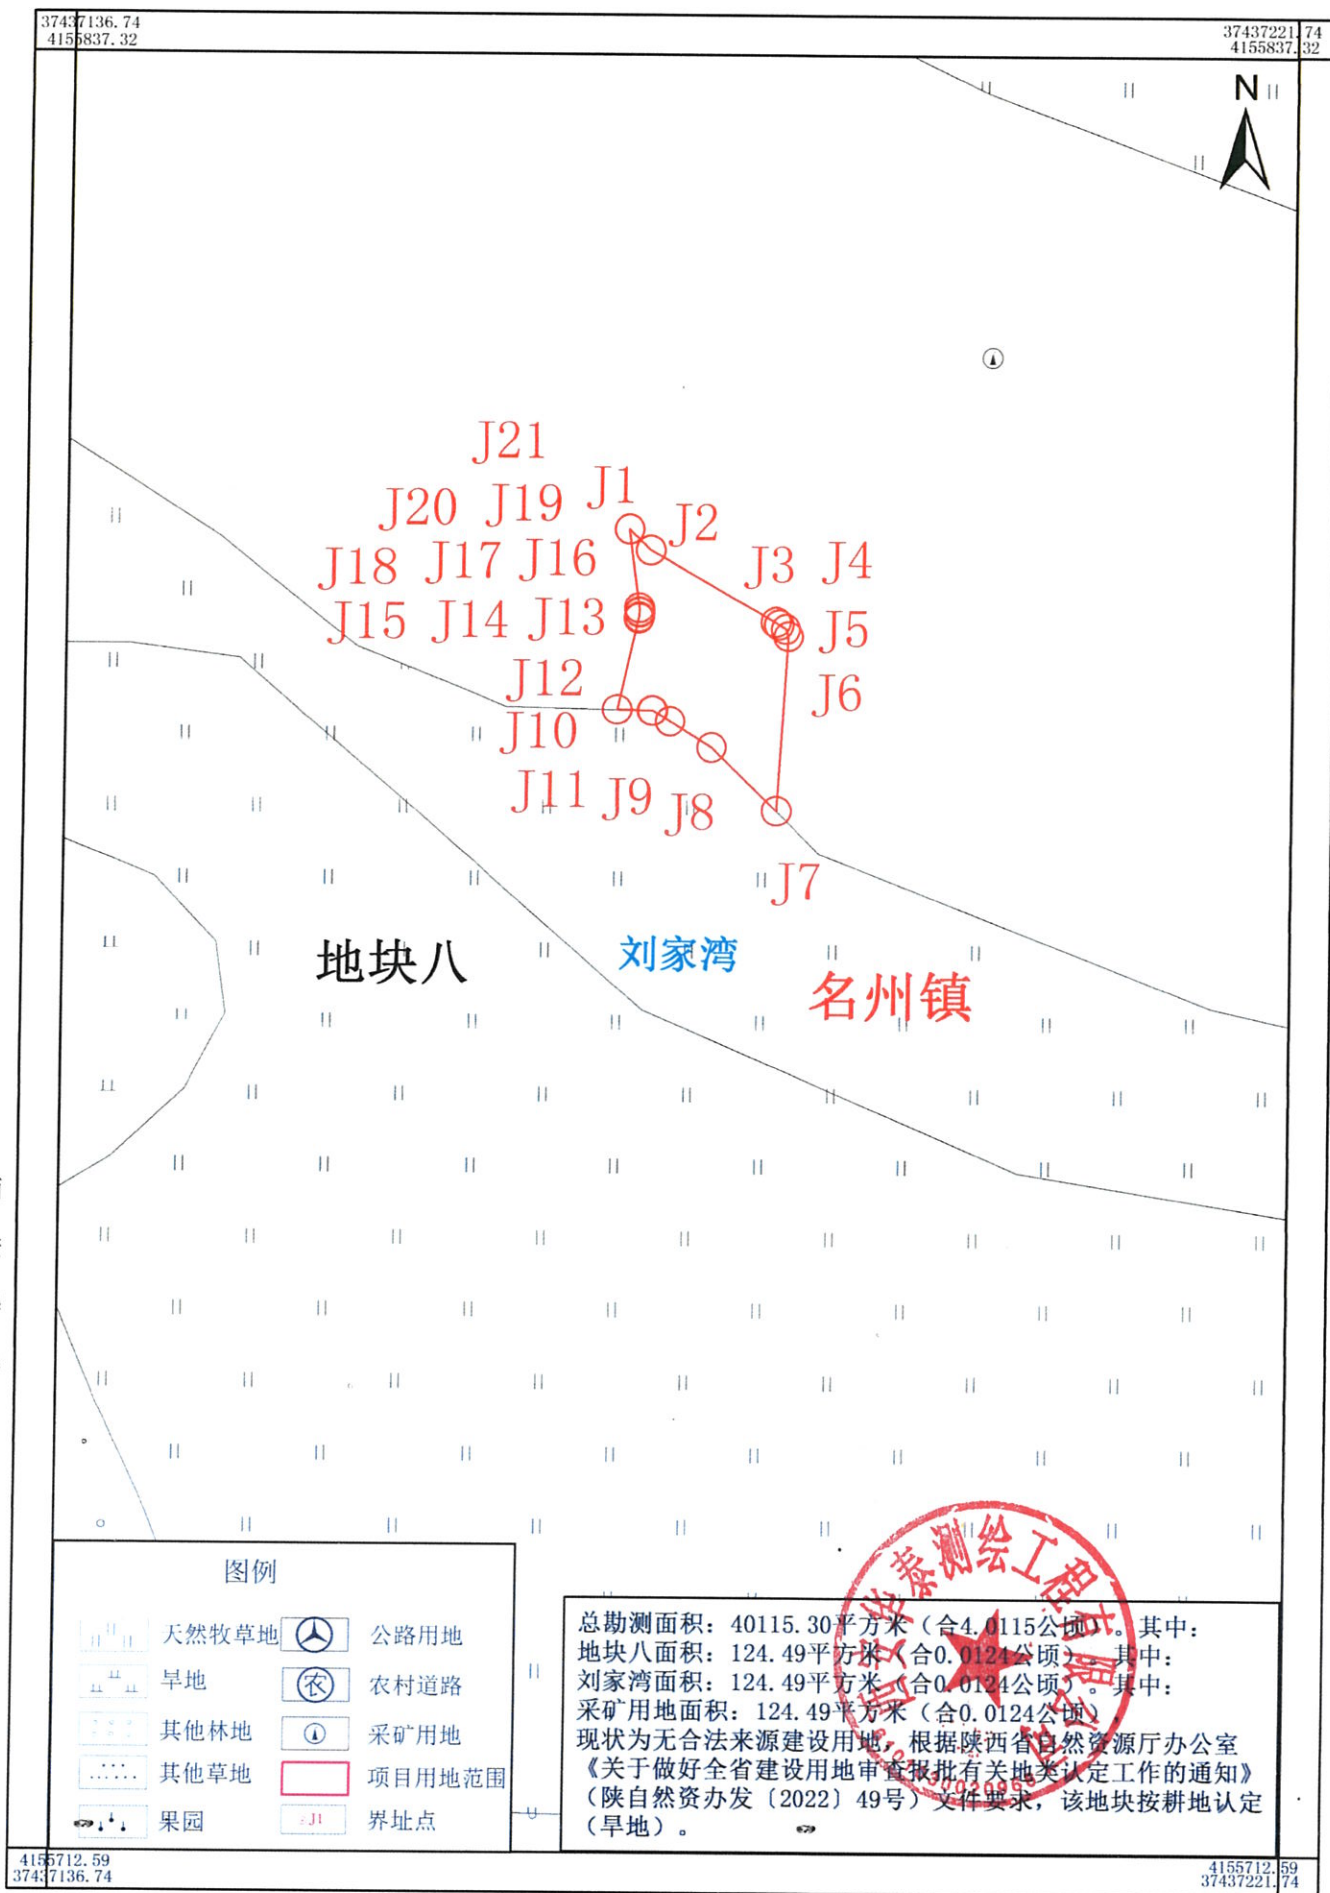

西安华泰测绘工程有限公司

绥德县2025年度第五批次农用地转用和土地征收（2009年度）

勘测定界图

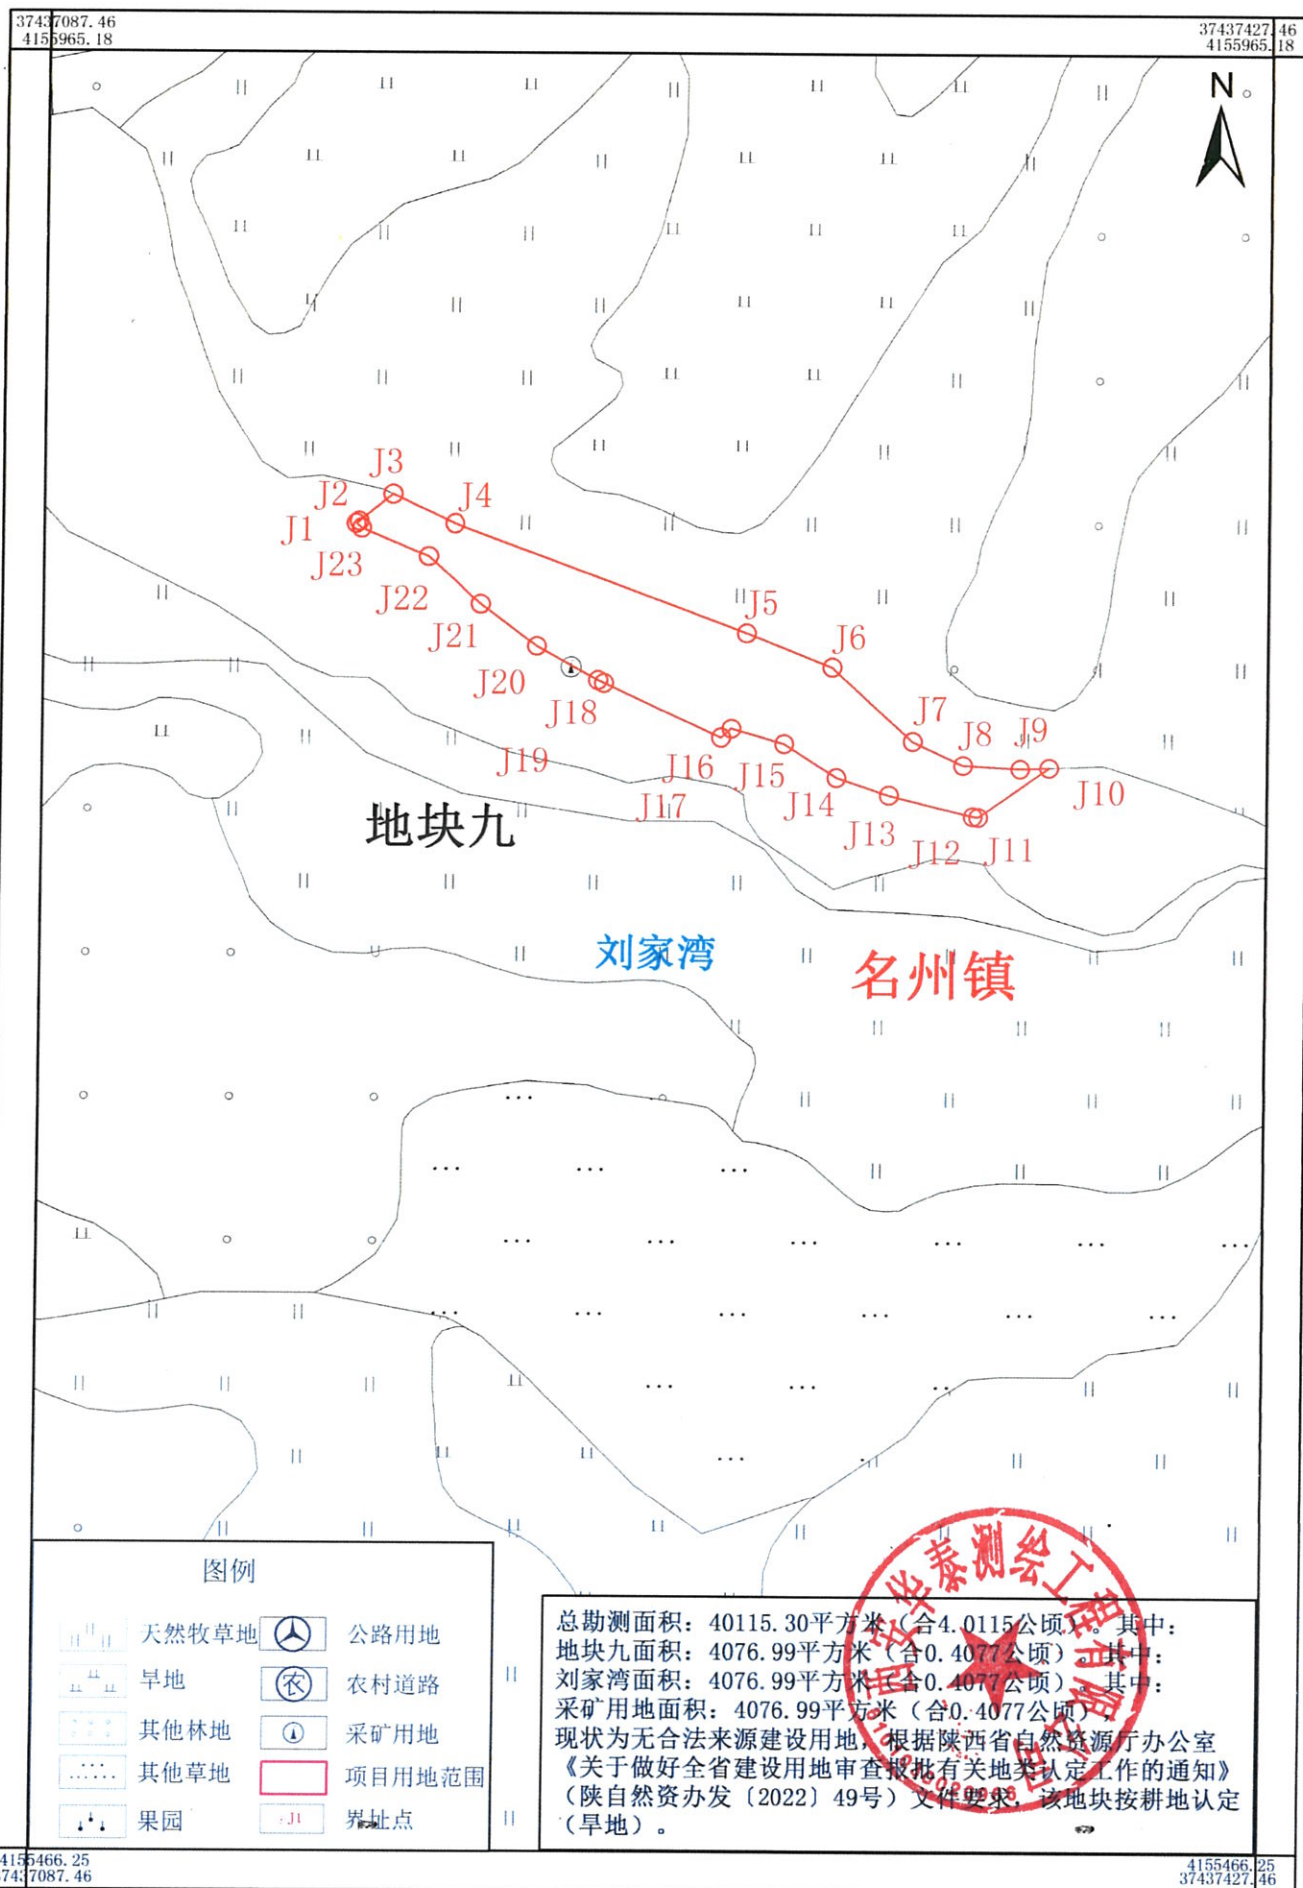

西安华泰测绘工程有限公司