
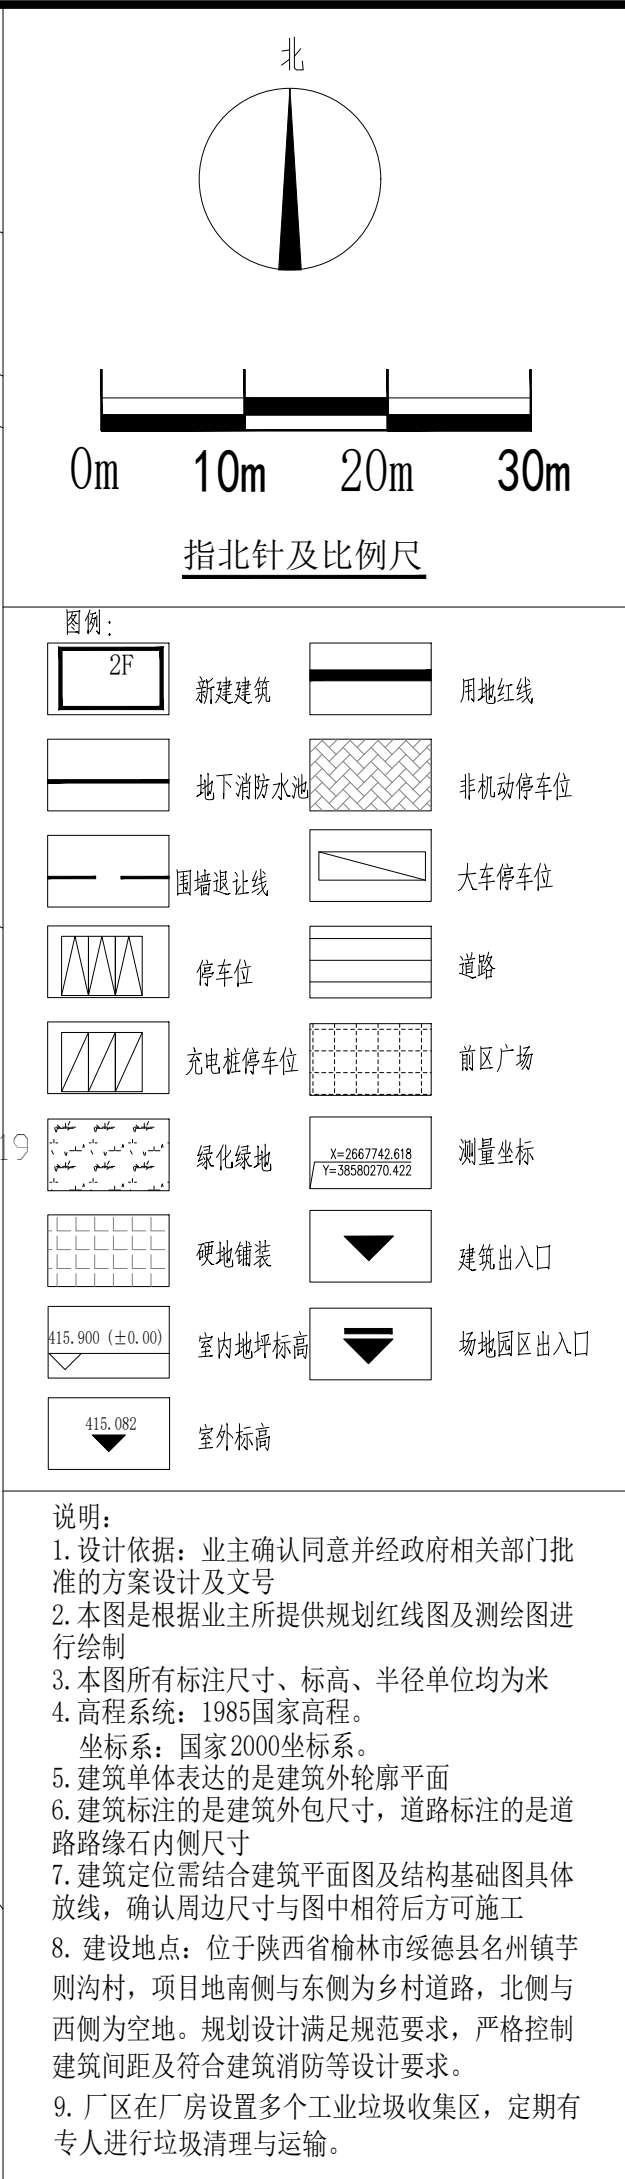


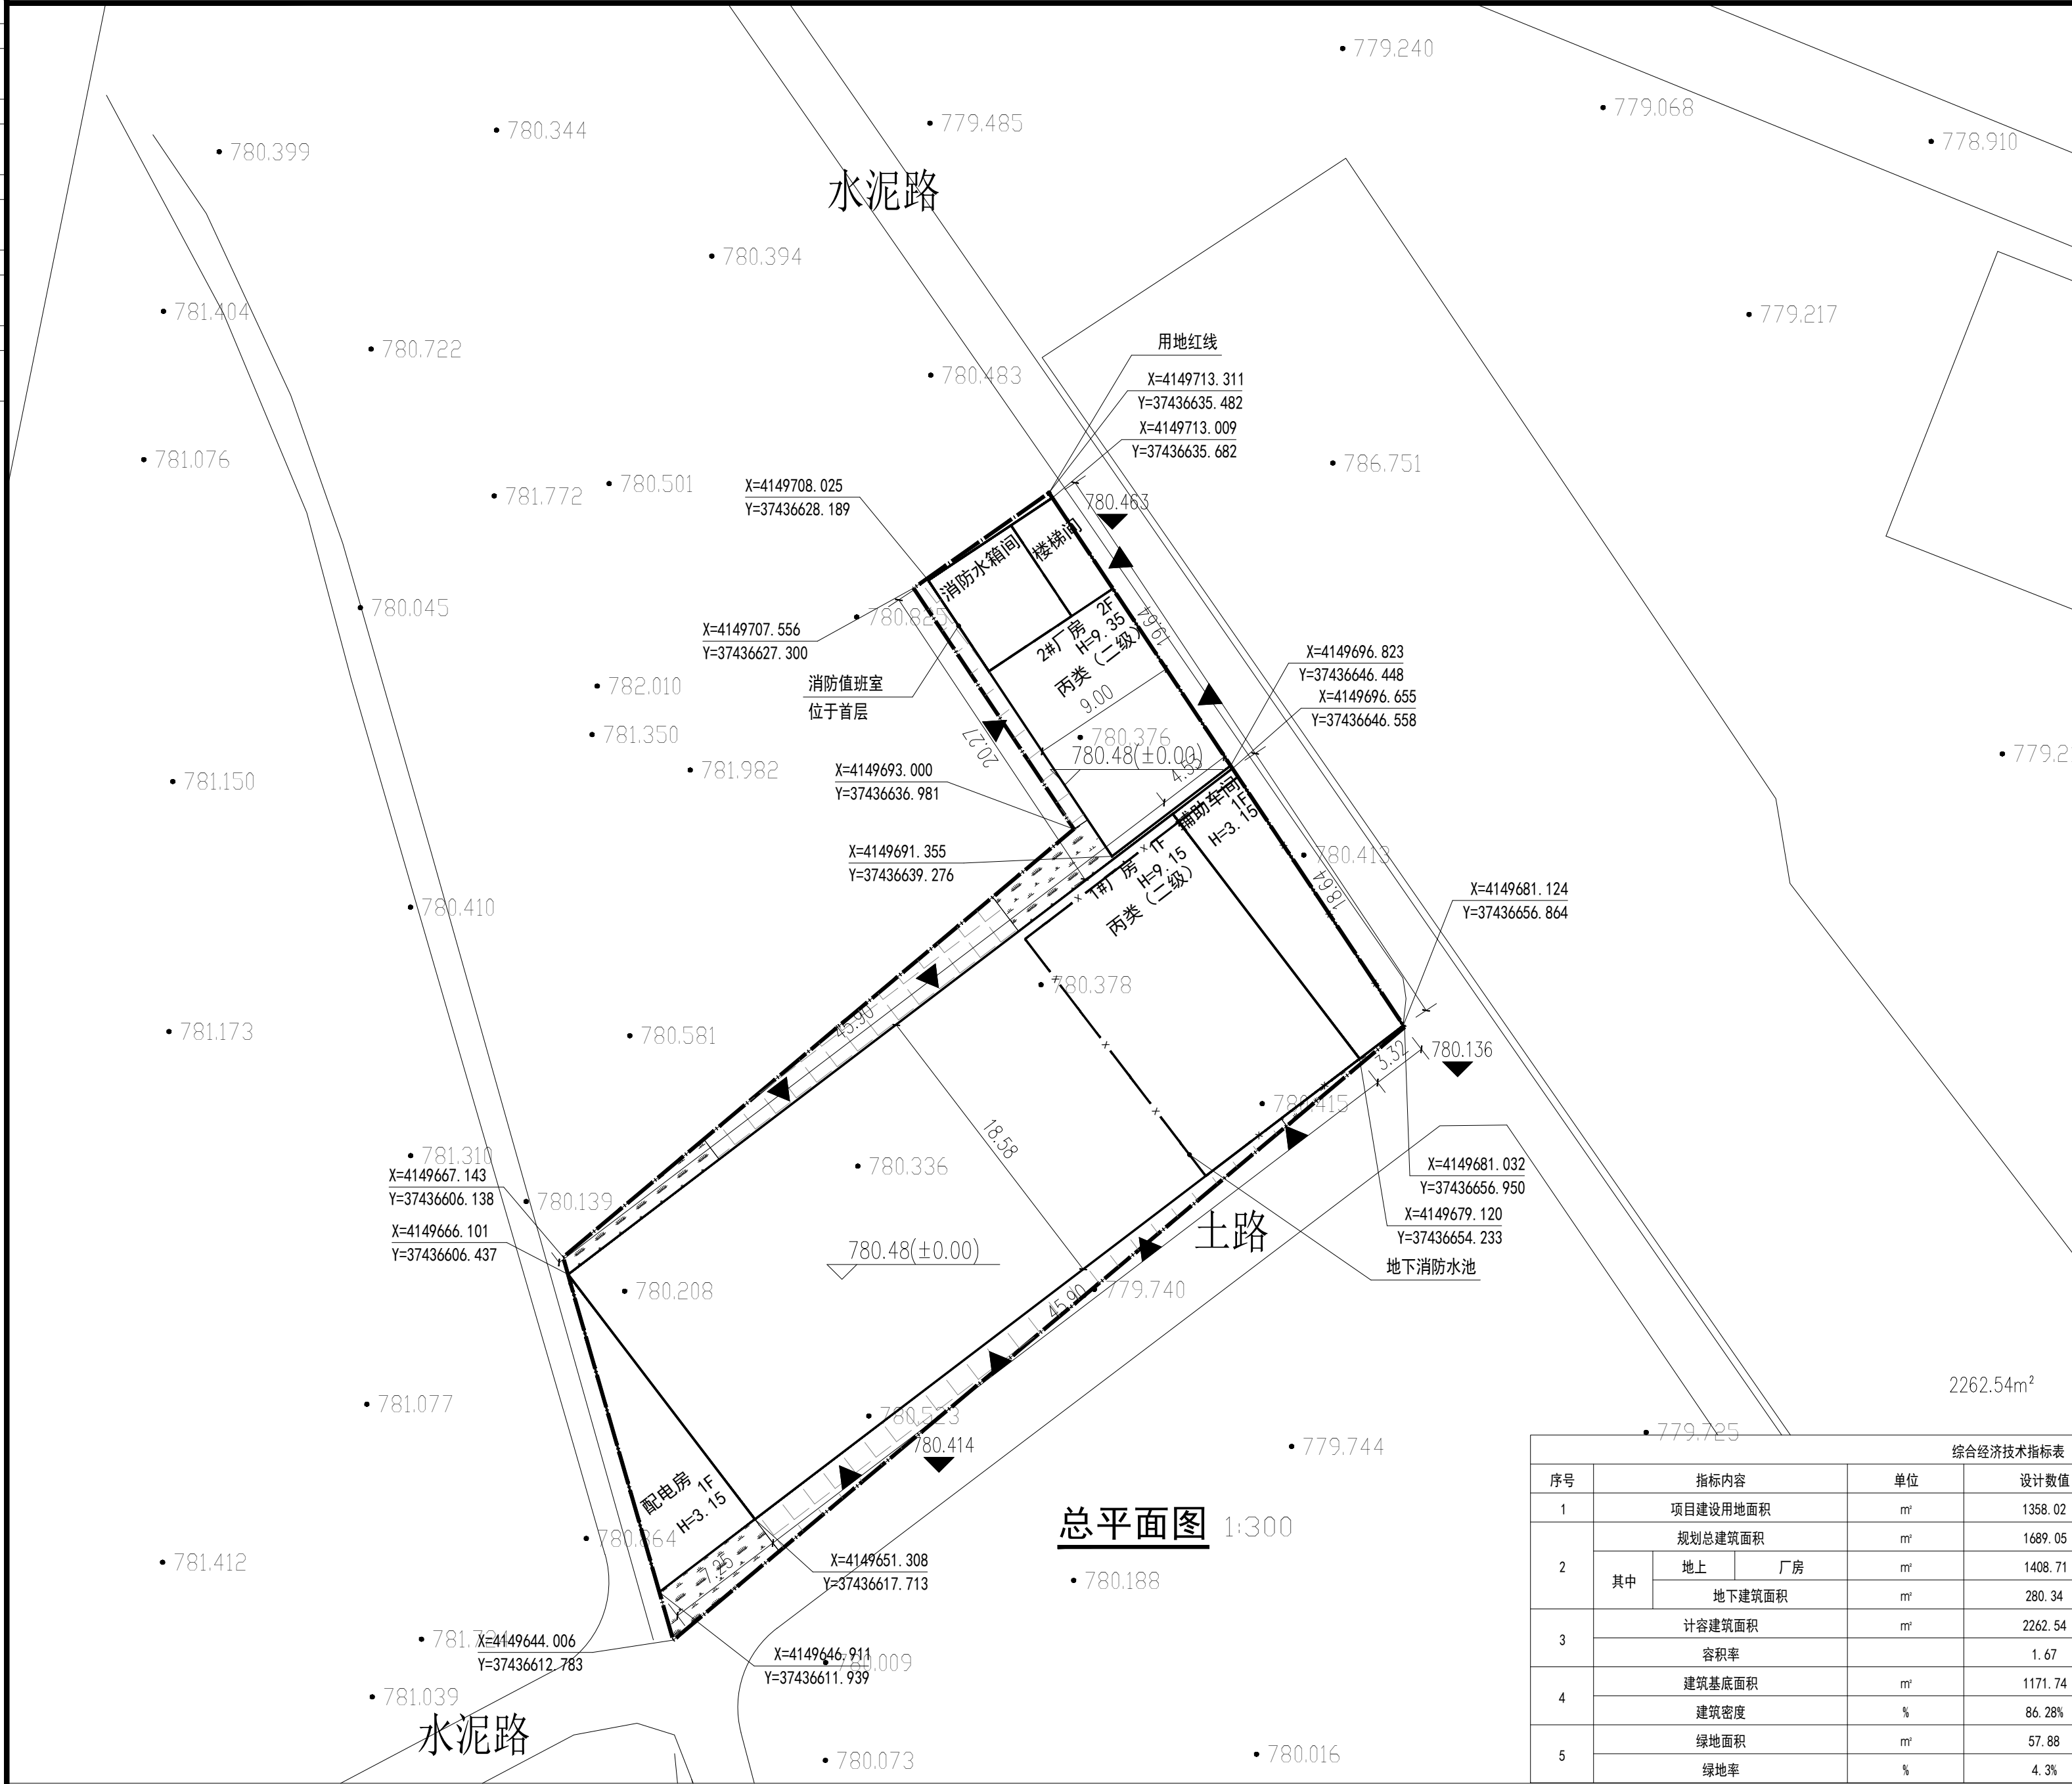

设计单位		
 中兴胜工程设计有限公司 Zhong XingSheng Engineering Design Co.,Ltd. 工程设计资质：甲级 A114015500		
建设单位		
绥德县名州镇芋则沟村 村民委员会		
项目名称		
绥德县名州镇芋则沟村 红薯初加工厂建设项目		
图纸名称		
总平面布置图		
设计编号		
设计阶段	规划	
专 业	建筑	
版 本	第一版	
图 号	ZS-01	
项目负责人	张鑫	
专业负责人	张鑫	
审 定 人	范虎东	
审 核 人	张鑫	
校 对 人	武志强	
设 计 人	刘继慧	
出图日期	2025年06月	
本图需加盖本公司技术签章，否则一律无效		

主要建筑物面积一览表																审核人	审核日期	审核人
序号	建筑物名称	占地面积	建筑面积	层数	1层面积	1层计容面积	2层面积	屋顶层面积	建筑高度（女儿墙）	建筑高度（结构屋面/檐口与屋脊平均高度）	火灾危险性类别	结构形式		构筑物计容算法（层高超8米双倍计容）	备注	校对人	武志强	刘继慧
地上部分																设计人	刘继慧	刘继慧
1	1#厂房	994.17	1274.51	1	994.17	1848.00				9.15	丙类厂房	门式刚架+钢框架	二级	1848.00	仅首层超8米双倍计容， 地下消防水池280-34m³	出图日期	2025年06月	
2	2#厂房	177.57	414.54	2	177.57	177.57	177.57	59.4	9.35		丙类厂房	混凝土框架	二级	414.54				
合计		1171.74	1689.05											2262.54		本图需加盖本公司技术签章，否则一律无效		